


Straßenquerschnitt

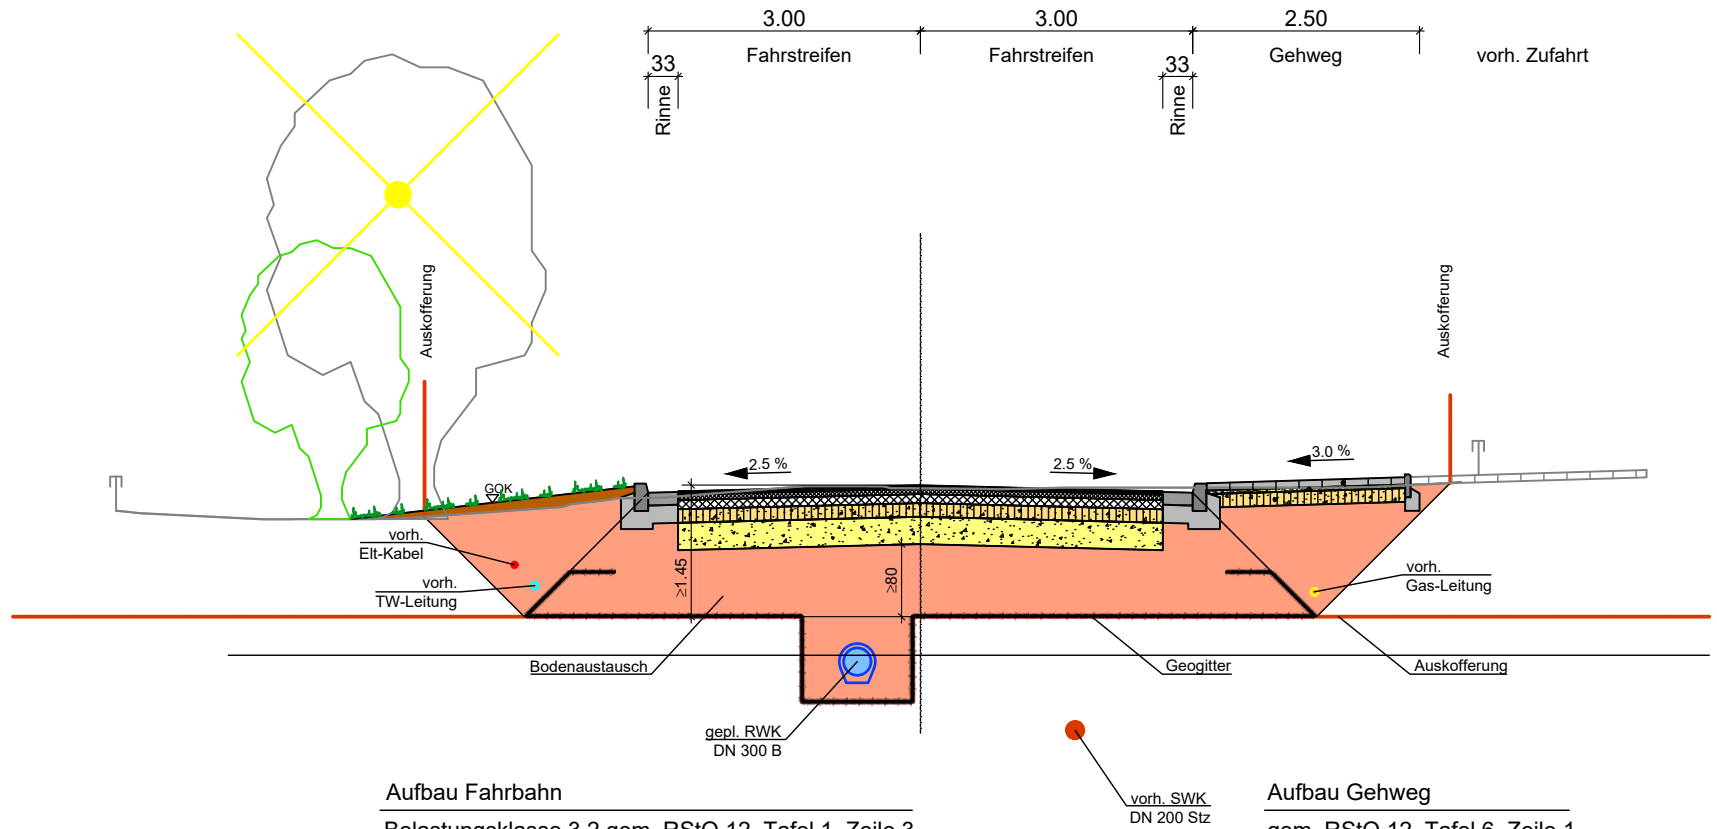

Aufbau Fahrbahn

Belastungsklasse 3.2 gem. RStO 12, Tafel 1, Zeile 3

- 4 cm Asphaltdeckschicht
- 6 cm Asphaltbinderschicht
- 10 cm Asphalttragschicht
- 15 cm Schottertragschicht 0/32, $E_{v2} = 150 \text{ MPa}$
- 30 cm Frostschuttschicht, $E_{v2} = 120 \text{ MPa}$

65 cm Gesamtaufbau

Aufbau Gehweg

gem. RStO 12, Tafel 6, Zeile 1

- 8 cm Betonsteinpflaster, grau
- 4 cm Pflasterbett Brechsand/Splitt-Gemisch 0/5 mm
- 15 cm Schottertragschicht, 0/32, $E_{v2} = 80 \text{ MPa}$